



PORTAL 4 - PLANTA BAJA VIVIENDA B

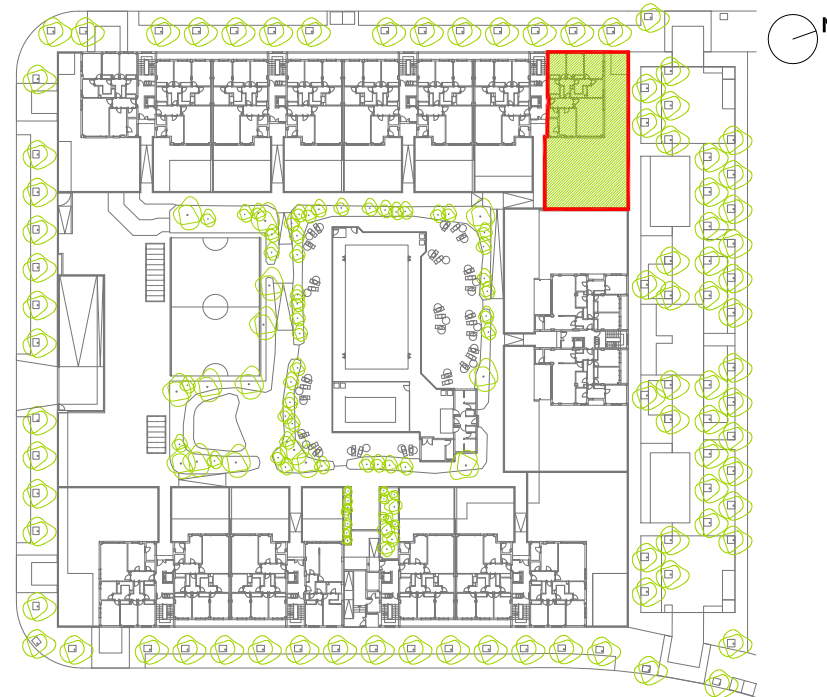

VIVIENDA P400B-V3	SUP. ÚTIL APROX. m ²
SALÓN	26.44
COCINA	14.50
DORMITORIO 1	12.05
DORMITORIO 2	10.72
DORMITORIO 3	10.72
VESTIDOR	4.42
BAÑO 1	6.59
BAÑO 2	3.90
ASEO	
DISTRIBUIDOR 1	6.04
DISTRIBUIDOR 2	7.71
TENEDERO	4.11
TOTAL ÚTIL	107.20
TERRAZA	184.14
JARDÍN	8.68
ÚTIL TOTAL+TERRAZA+JARDÍN	300.02
SUP. CONSTRUIDA con ZZCC	142.40

0 1 2 3 4 5 m

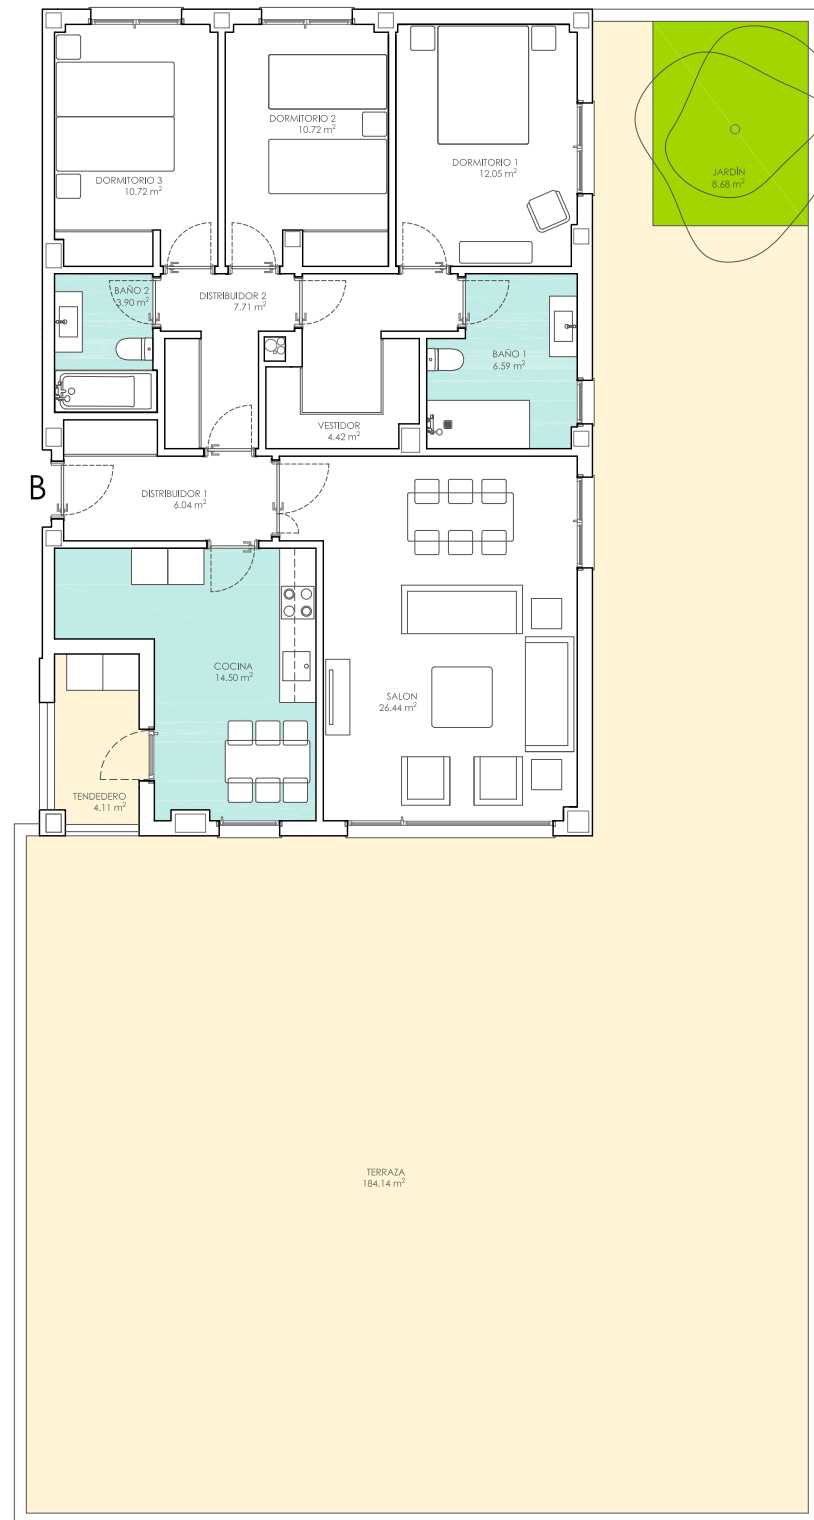

64 VIVIENDAS, GARAJE, TRASTEROS Y PISCINA en ESPARTALES NORTE. ALCALÁ DE HENARES. MADRID.

NOTA: Este documento tiene carácter informativo, pudiendo estar sujeto a modificaciones por necesidades de obra o a aquellas que pueda estimar en su momento la dirección facultativa.