



**PORTAL 6 - PLANTA BAJA VIVIENDA A**

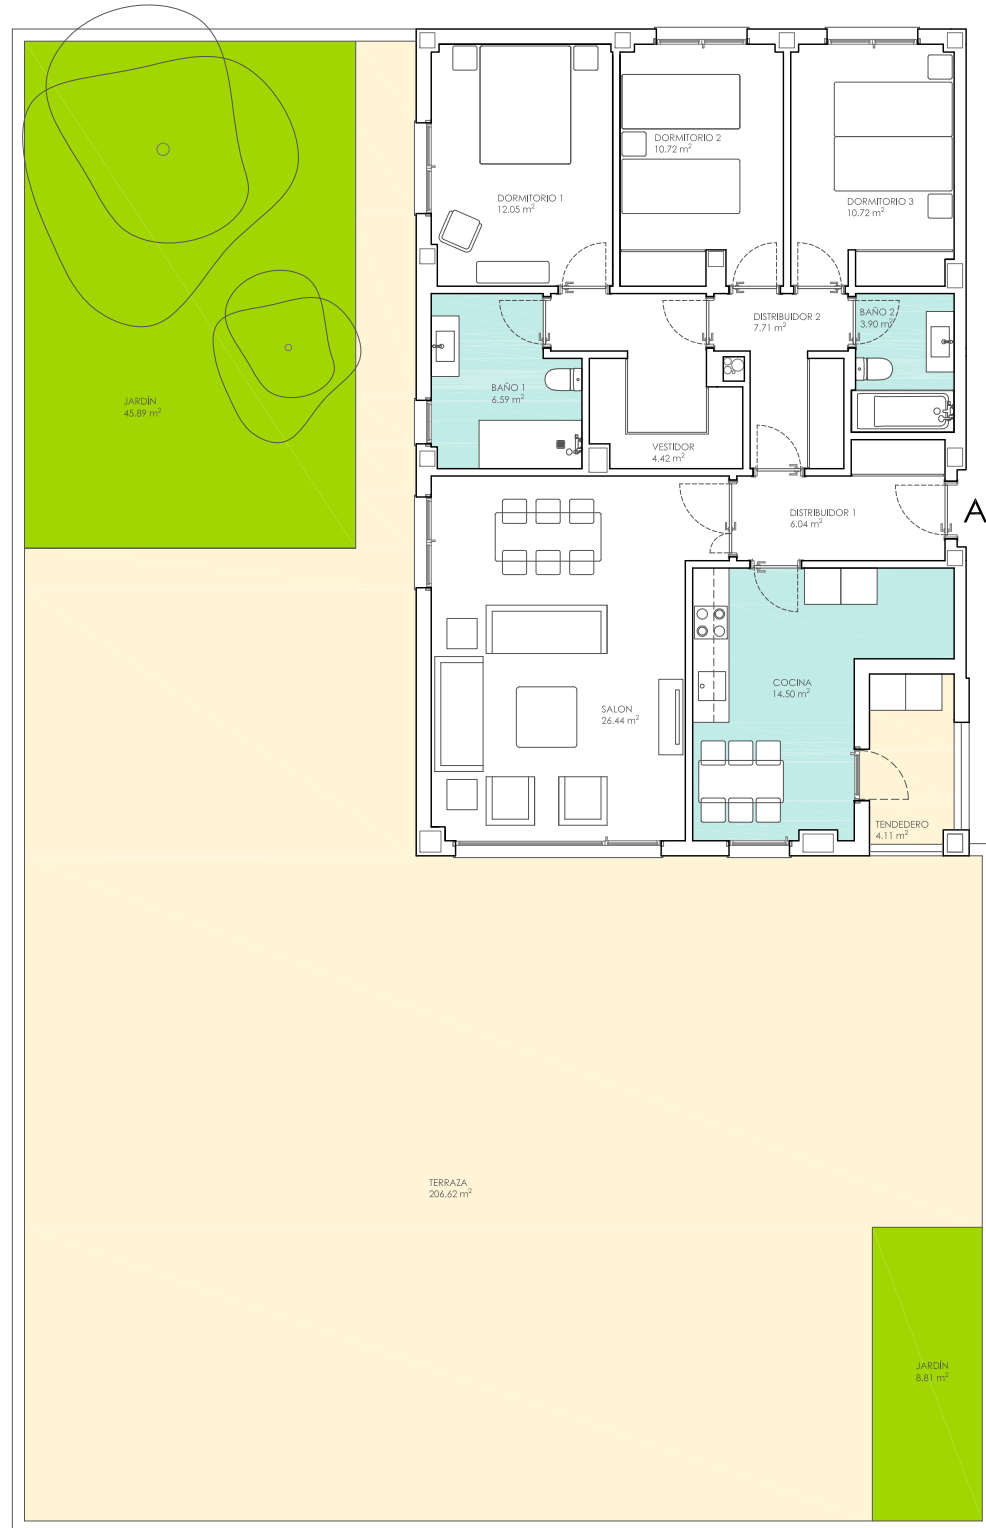

VIVIENDA P600A-V3	SUP. ÚTIL APROX. m <sup>2</sup>
SALÓN	26.44
COCINA	14.50
DORMITORIO 1	12.05
DORMITORIO 2	10.72
DORMITORIO 3	10.72
VESTIDOR	4.42
BAÑO 1	6.59
BAÑO 2	3.90
ASEO	
DISTRIBUIDOR 1	6.04
DISTRIBUIDOR 2	7.71
TENEDERO	4.11
<b>TOTAL ÚTIL</b>	<b>107.20</b>
TERRAZA	206.62
JARDÍN	54.70
<b>ÚTIL TOTAL+TERRAZA+JARDÍN</b>	<b>368.52</b>
<b>SUP. CONSTRUIDA con ZZCC</b>	<b>141.92</b>

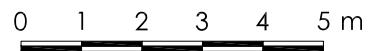

**64 VIVIENDAS, GARAJE, TRASTEROS Y PISCINA en ESPARTALES NORTE. ALCALÁ DE HENARES. MADRID.**

NOTA: Este documento tiene carácter informativo, pudiendo estar sujeto a modificaciones por necesidades de obra o a aquellas que pueda estimar en su momento la dirección facultativa.