



PORTAL 7 - PLANTA BAJA VIVIENDA A

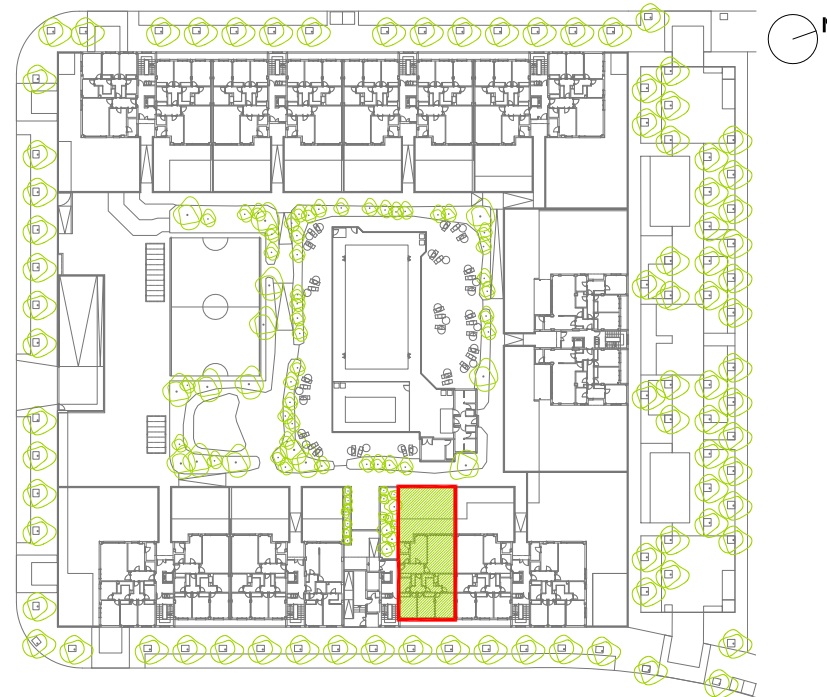

VIVIENDA P700A-V3	SUP. ÚTIL APROX. m ²
SALÓN	26.16
COCINA	13.69
DORMITORIO 1	11.99
DORMITORIO 2	10.67
DORMITORIO 3	10.71
VESTIDOR	6.78
BAÑO 1	6.58
BAÑO 2	3.89
ASEO	
DISTRIBUIDOR 1	6.37
DISTRIBUIDOR 2	5.15
TENEDERO	2.38
TOTAL ÚTIL	104.37
TERRAZA	23.78
JARDÍN	43.72
ÚTIL TOTAL+TERRAZA+JARDÍN	171.87
SUP. CONSTRUIDA con ZZCC	152.03

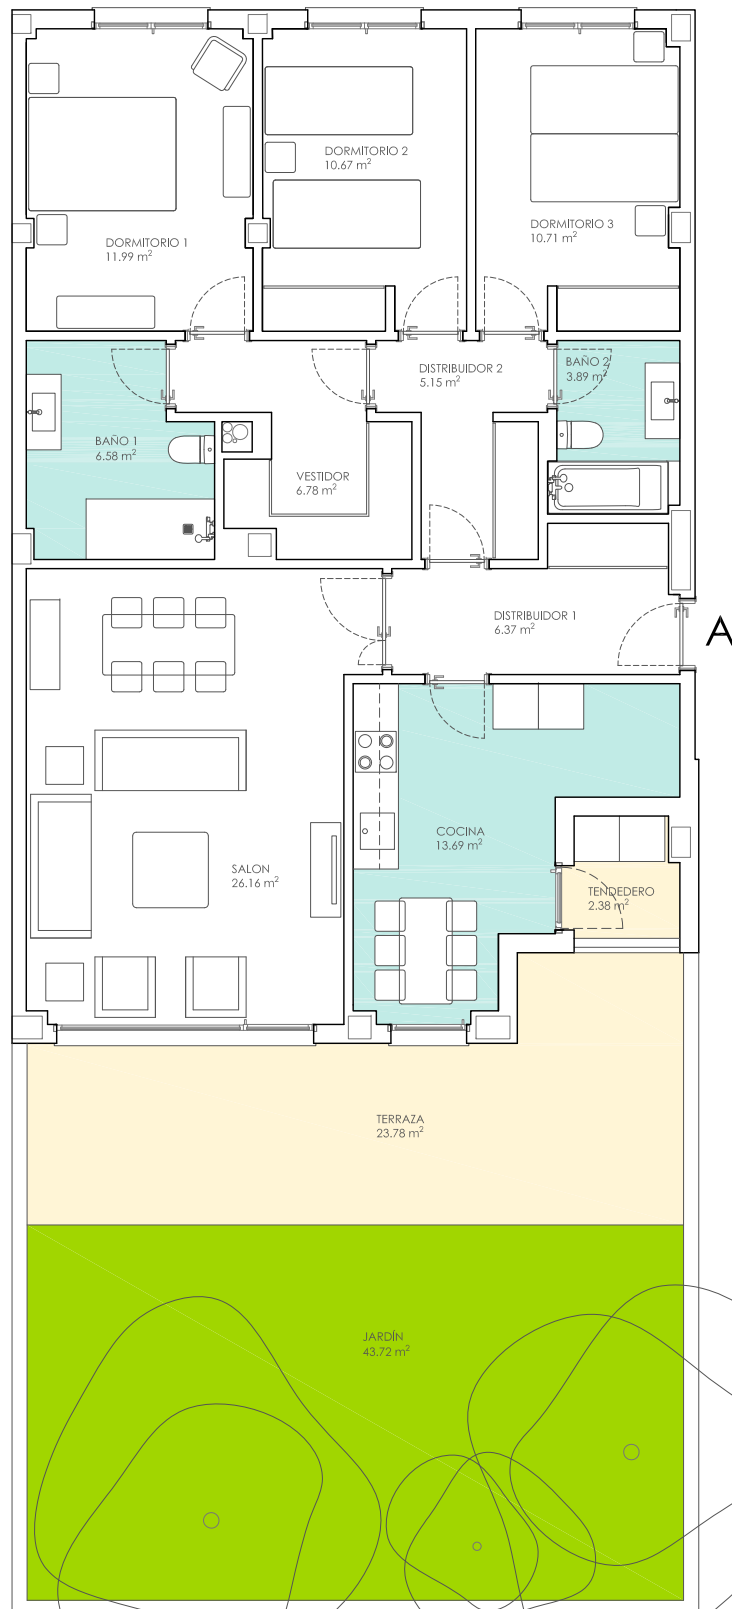

64 VIVIENDAS, GARAJE, TRASTEROS Y PISCINA en ESPARTALES NORTE. ALCALÁ DE HENARES. MADRID.

NOTA: Este documento tiene carácter informativo, pudiendo estar sujeto a modificaciones por necesidades de obra o a aquellas que pueda estimar en su momento la dirección facultativa.