



**PORTAL 9 - PLANTA BAJA VIVIENDA A**

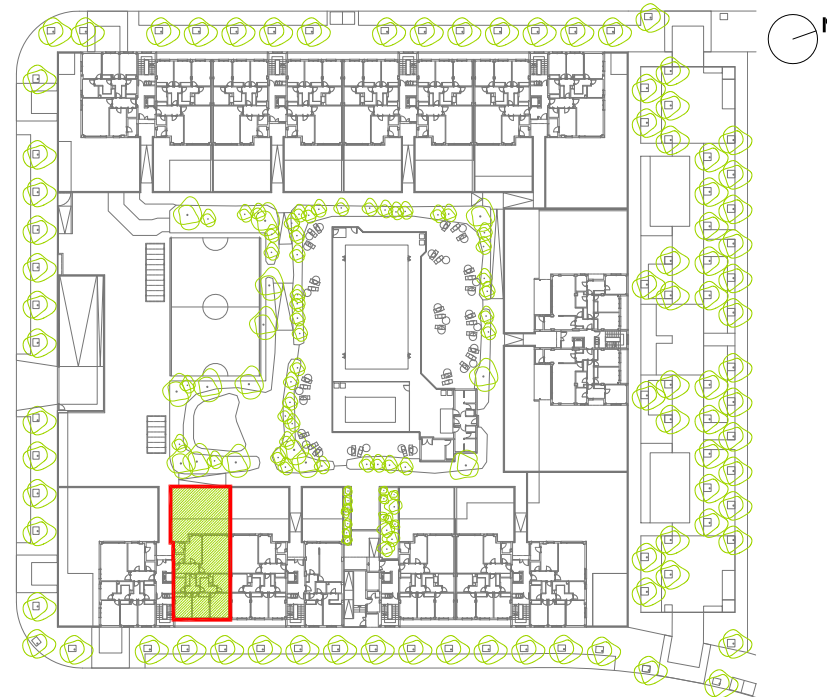

VIVIENDA P900A-V3	SUP. ÚTIL APROX. m <sup>2</sup>
SALÓN	26.16
COCINA	13.69
DORMITORIO 1	11.99
DORMITORIO 2	10.67
DORMITORIO 3	10.71
VESTIDOR	6.78
BAÑO 1	6.58
BAÑO 2	3.89
ASEO	
DISTRIBUIDOR 1	6.37
DISTRIBUIDOR 2	5.15
TENEDERO	2.38
<b>TOTAL ÚTIL</b>	<b>104.37</b>
TERRAZA	25.27
JARDÍN	45.78
<b>ÚTIL TOTAL+TERRAZA+JARDÍN</b>	<b>175.42</b>
<b>SUP. CONSTRUIDA con ZZCC</b>	<b>137.91</b>

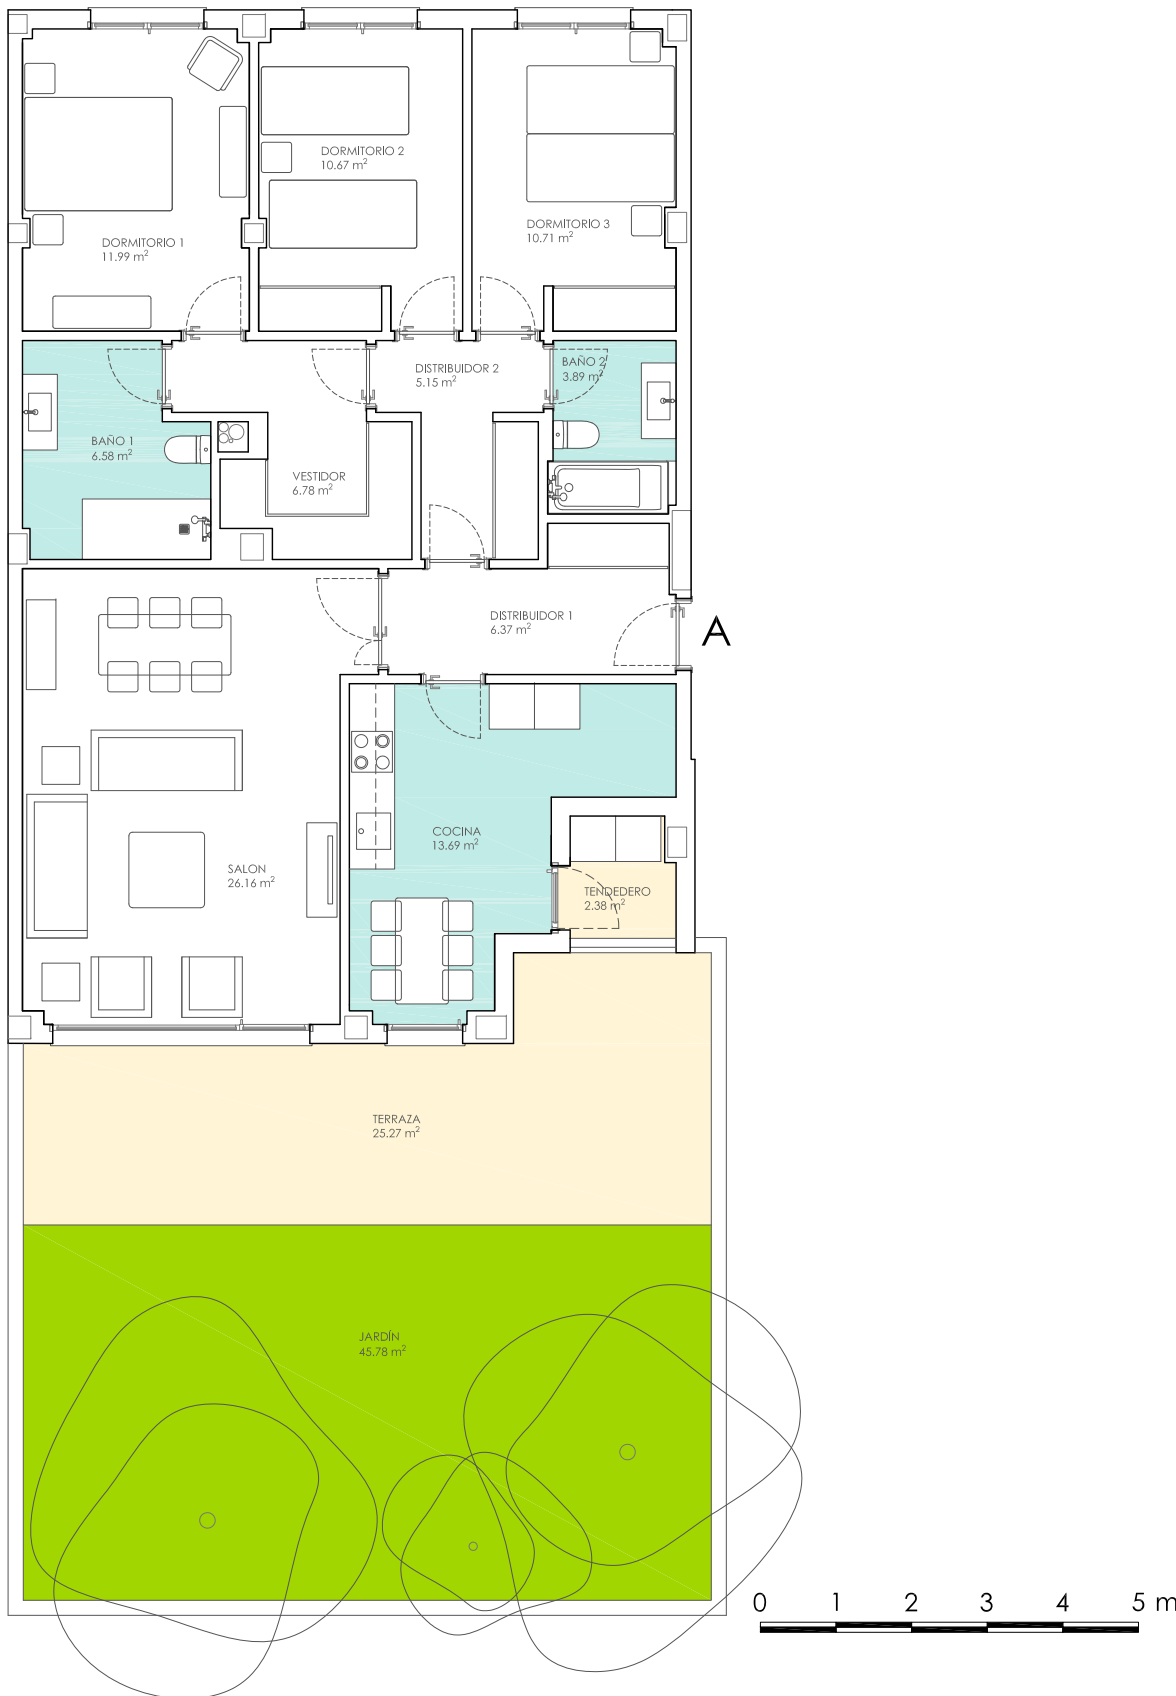

64 VIVIENDAS, GARAJE, TRASTEROS Y PISCINA en ESPARTALES NORTE. ALCALÁ DE HENARES. MADRID.

NOTA: Este documento tiene carácter informativo, pudiendo estar sujeto a modificaciones por necesidades de obra o a aquellas que pueda estimar en su momento la dirección facultativa.